

ZMĚNA Č. 1 ÚP VELKÝ LUH




Návrh, část odůvodnění

LEGENDA

stav




návrh

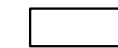

hranice řešeného území

0 550 1 100 2 200 3 300 4 400 m

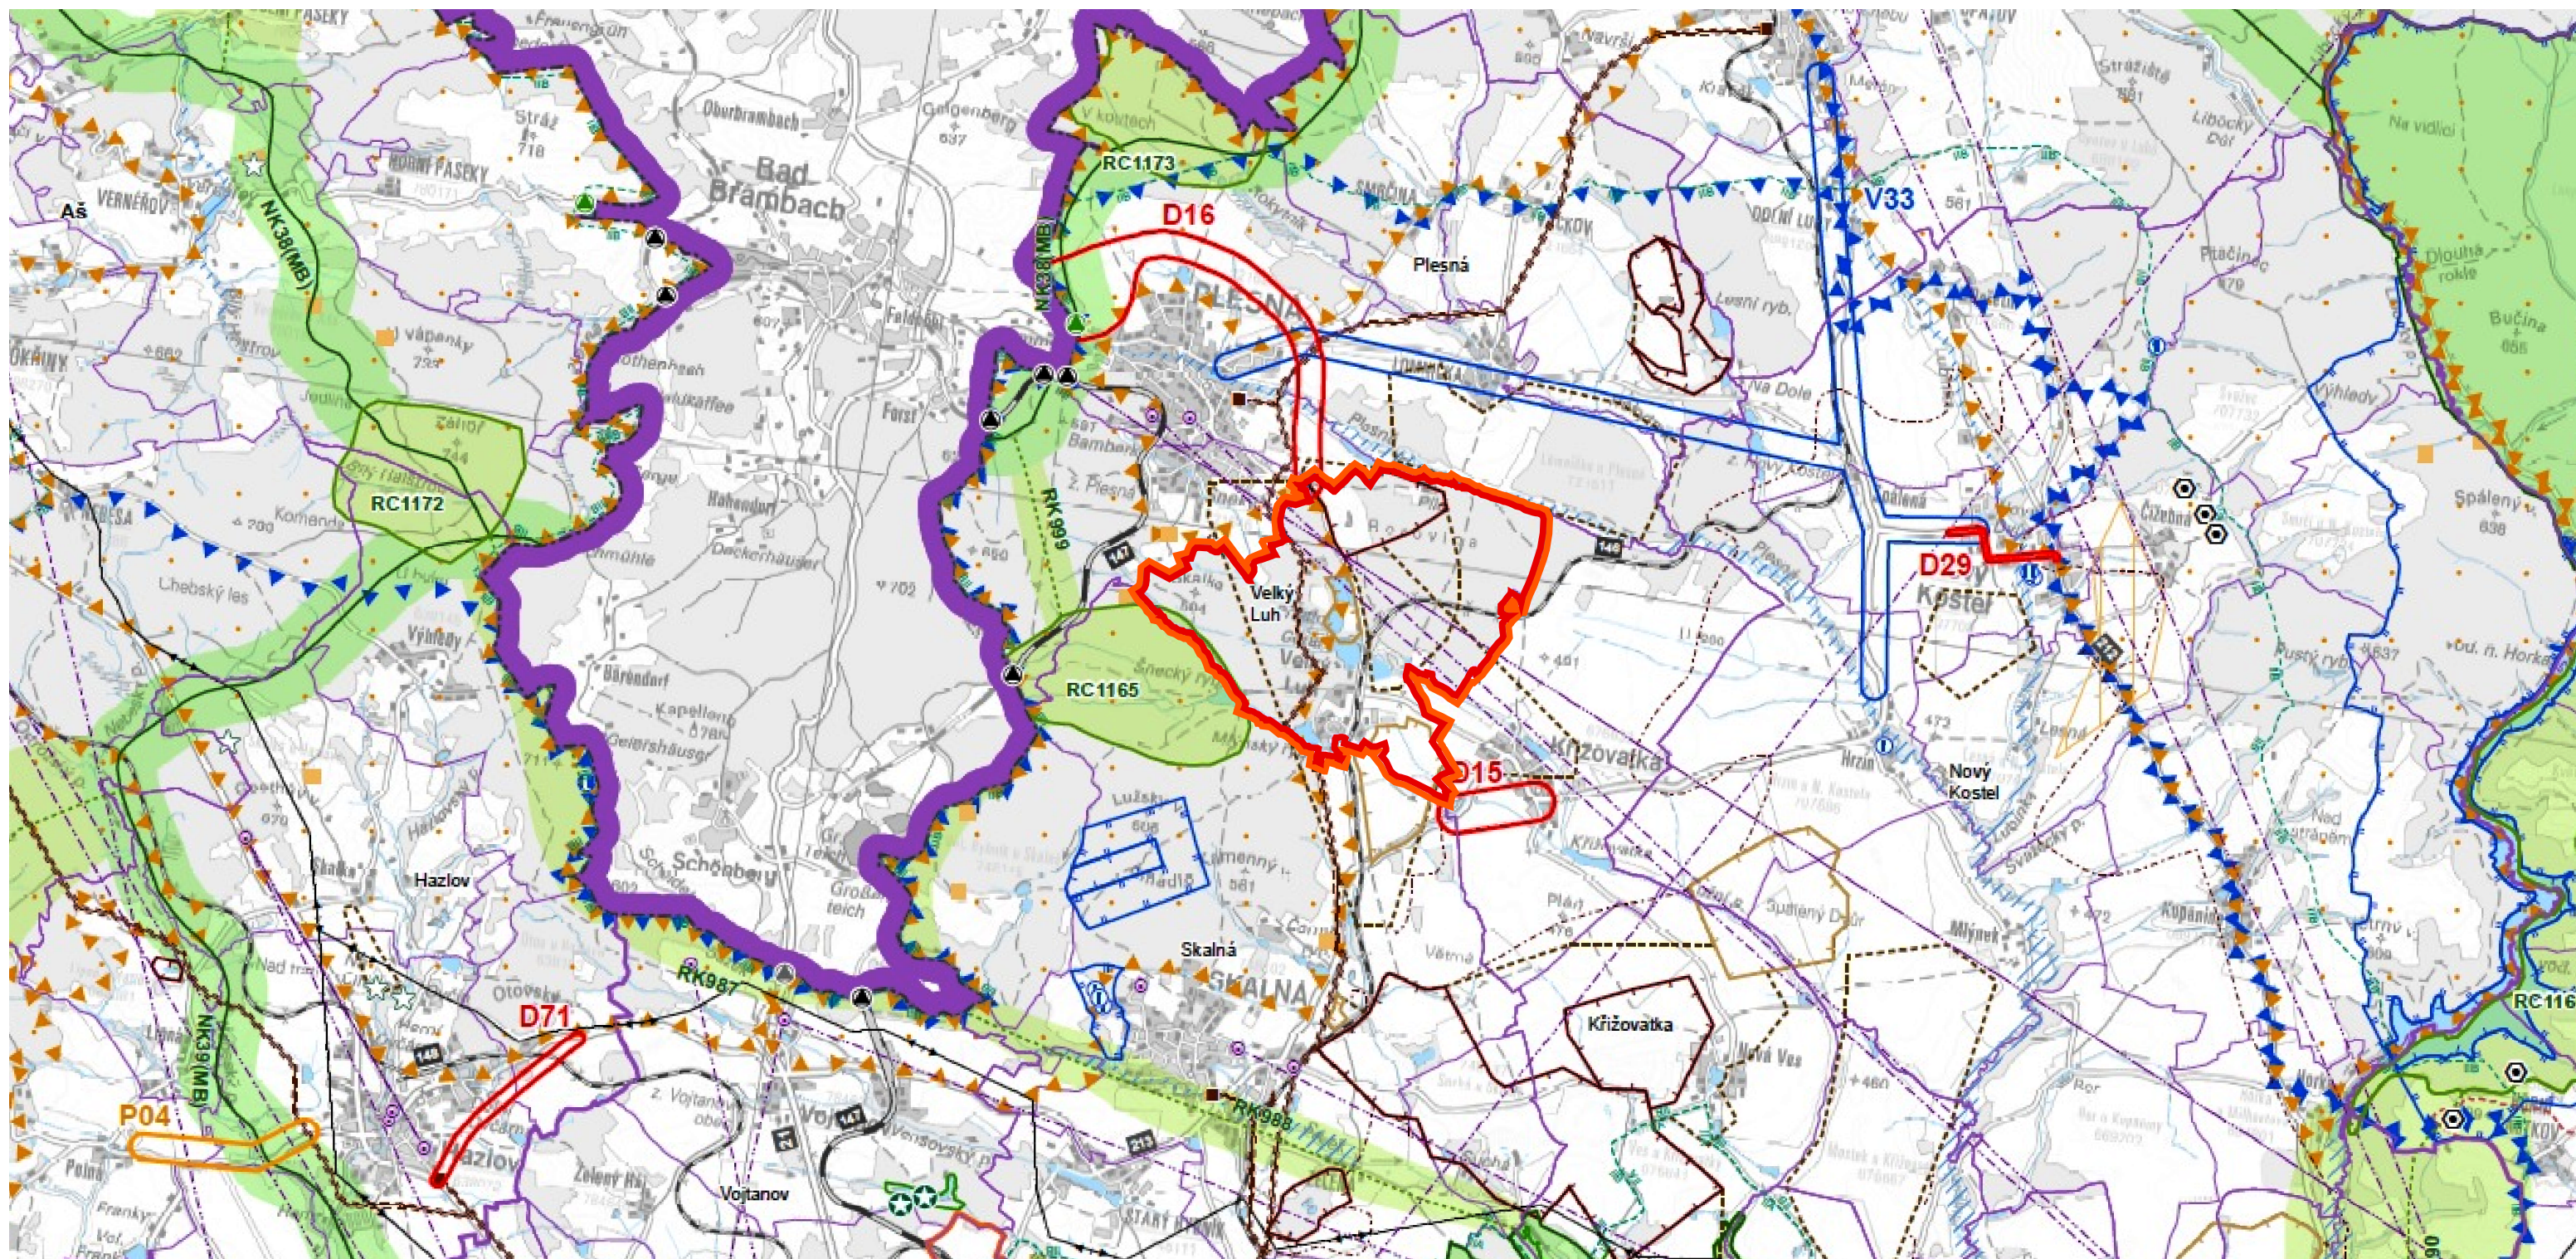

Poznámka:

Jako podklad pro v. č. 2 Širší vztahy byl použit výkres č. B.1 Koordinační výkres (sekce A - levá část) Úplného znění Zásad územního rozvoje Karlovarského kraje po vydání Aktualizace č. 1, M 1:50 000.
- legenda k podkladu viz. v. č. B.1 Koordinační výkres Úplného znění Zásad územního rozvoje Karlovarského kraje po vydání Aktualizace č. 1.

v. č. 2 Širší vztahy
M 1:50 000