



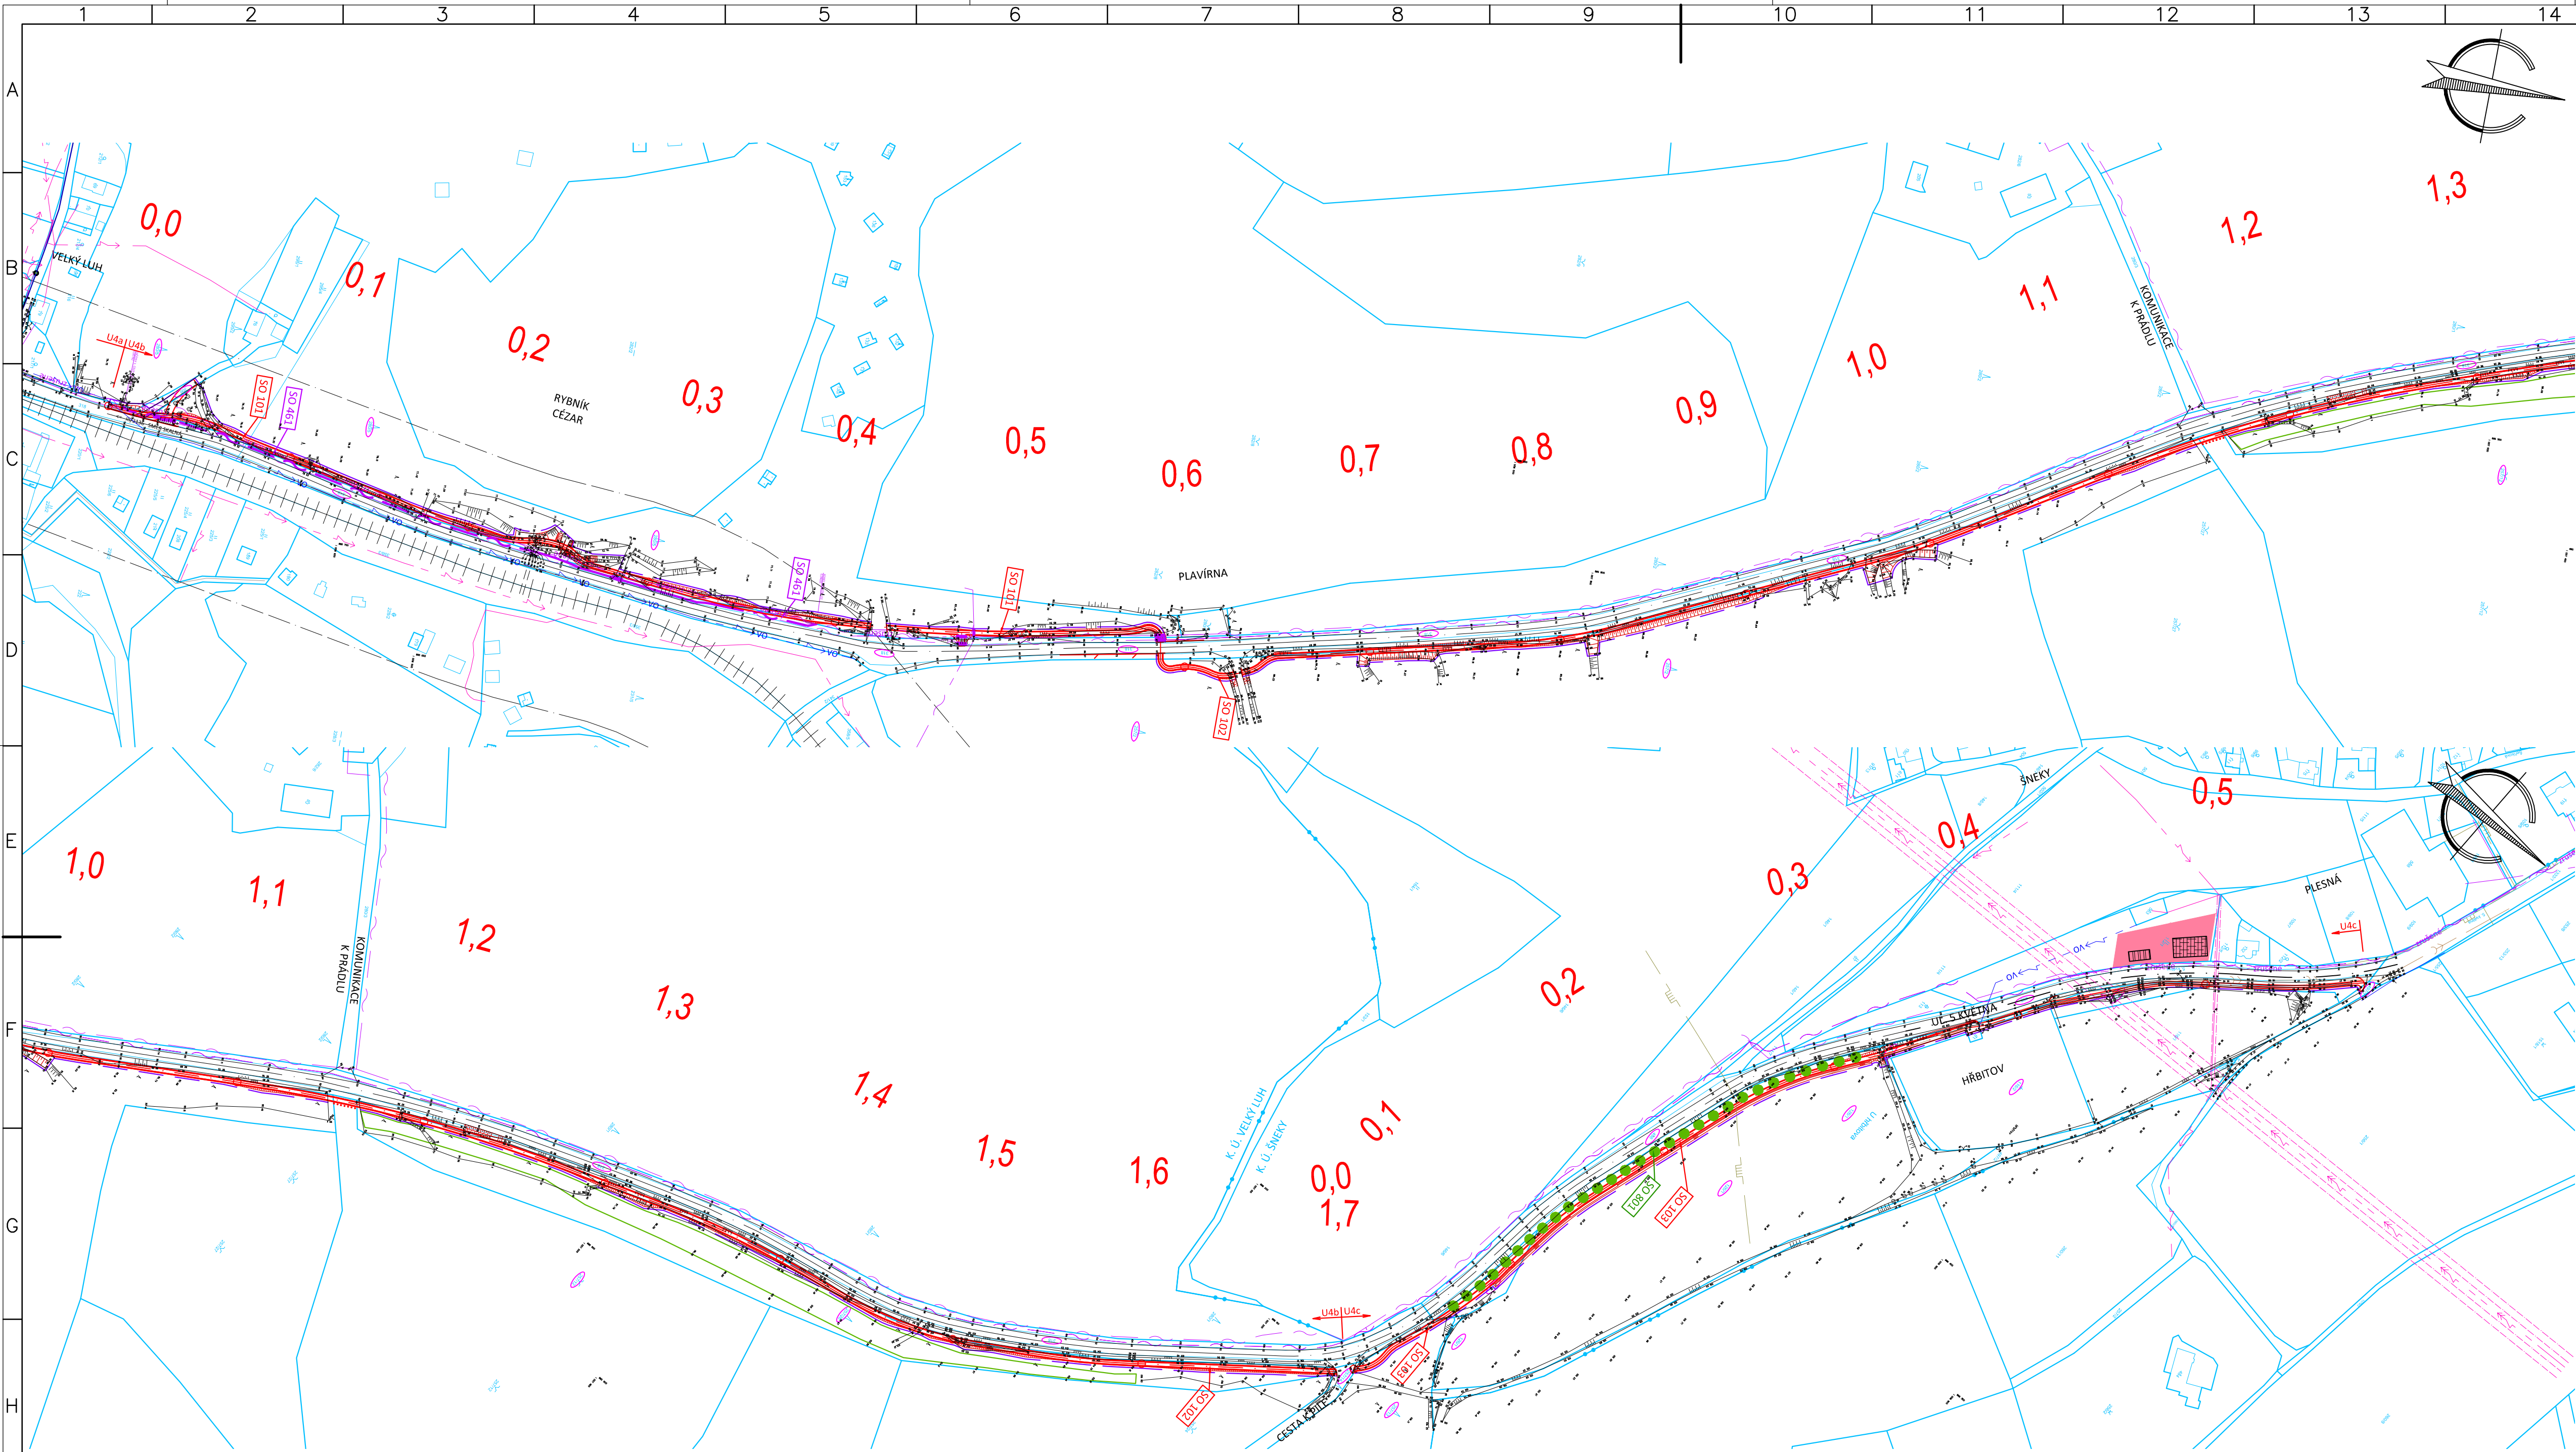

PŘEHLED VÝŘEZŮ KOORDINAČNÍCH SITUACÍ

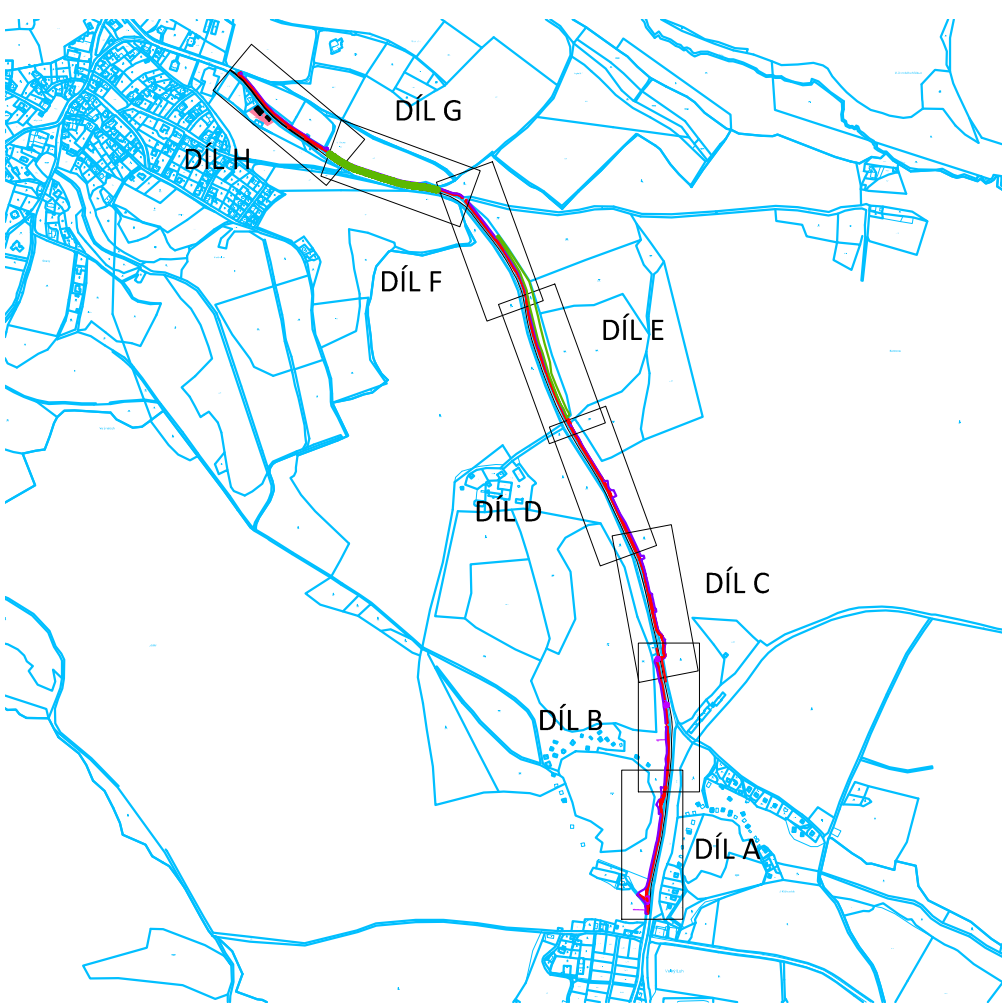

SEZNAM STAVEBNÍCH OBJEKTŮ:

- SO 101 - Společná stezka pro pěší a cyklisty Velký Luh - plavárna
- SO 102 - Společná stezka pro pěší a cyklisty plavárna - odbočka k Pile
- SO 103 - Společná stezka pro pěší a cyklisty odbočka k Pile - Plesná (hřbitov)
- SO 461 - Přeložka sdělovacích kabelů Velký Luh (u rybníka César)
- SO 801 - Výsadba aleje Plesná (louka před hřbitovem)

LEGENDA PLOCH:

- ZAŘÍZENÍ STAVENIŠTĚ
- SKLÁDKA MATERIÁLŮ
- STAVEBNÍ BUŇKY
- KEŘOVÉ POROSTY K OMEZENÍ PRŮHLÉDU DO LOMU

LEGENDA ČAR:

- OSTATNÍ:
- NOVÝ NÁVRH
- KOORDINACE S ČÁSTÍ U4a
- GEODETICKÉ ZAMĚŘENÍ
- KATASTR VNĚJŠÍ
- KATASTR VNITŘNÍ
- OCHRANNÁ PÁSMA
- TRÁŤ ČD
- HRANICE STAVENIŠTĚ

STÁV. INŽENÝRSKÉ SÍTĚ

- SDĚLOVACÍ VEDENÍ PODZEMNÍ
- SDĚLOVACÍ VEDENÍ NADZEMNÍ
- SDĚLOVACÍ VEDENÍ PODZEMNÍ ZRUŠENÉ
- VEŘEJNÉ OSVĚTLENÍ NADZEMNÍ
- ELEKTRO NN PODZEMNÍ
- ELEKTRO NN NADZEMNÍ
- ELEKTRO VN NADZEMNÍ
- OCHRANNÉ PÁSMO VN
- PLYNOVÉ POTRUBÍ VTL PODZEMNÍ

NOVÉ INŽENÝRSKÉ SÍTĚ

- CHRNÁČKA SDĚLOVACÍHO VEDENÍ
- PŘELOŽKA SDĚLOVACÍHO VEDENÍ

LEGENDA SYMBOLŮ:

NOVÉ:

- 215/2
- DOTČENÝ POZEMEK
- NOVÝ ALEJOVÝ STROM
- STROM KE KÁCENÍ

STÁVAJÍCÍ:

- STROM KE KÁCENÍ
- SLOUP PŘÍHRADOVÝ
- SLOUP DŘEVĚNÝ
- SLOUP BETONOVÝ
- TYČOVÝ ZNAK
- DOPRAVNÍ ZNAČKA
- VSTUP
- VRÁTA - VJEZD
- PRIS
- ŠOUPĚ VODA
- STROM BEZ ROZLIŠENÍ

  Regionální operační program regionu soudržnosti Severozápad Podporováno z Evropského fondu pro regionální rozvoj „Vize přestane být snem“ www.nuts2severozapad.czwww.euroopa.eu	
Generální projektant:  Dopravní stavby a venkovní architektura s.r.o. Náměstí Krále Jiřího 6, 350 02 Cheb email: info@dsva.cz tel. 354 436 328, fax. 354 535 179 http://www.dsva.cz IČO: 263 92 526, DIČ CZ 263 92 526 Hlavní projektant: Ing. Petr Král tel.: 354 535 181	
Objednatel: Svazek obcí Kamenné Vrchy Náměstí 5.Května 164, 351 37 Luby IČO: 711 75 971 Zástupce objednatele: Ing. Kamila Hečková tel.: 728 260 043	
Stavebník:  Město Plesná 5. května 301 351 35 Plesná IČO: 002 54 169  Obec Velký Luh Velký Luh 22 351 34 Skalná IČO: 008 83 603	
Název stavby: Projektová příprava pro rozvoj mikroregionu Kamenné Vrchy	
Místo:	dle projektu
Kraj:	Karlovarský
Číslo projektu:	CZ.1.09/2.1.00/30.00756
Úroveň:	Dokumentace pro územní rozhodnutí (DÚR)
Část:	U4b a U4c - Společná stezka pro pěší a cyklisty, Velký Luh - Plesná
SO:	
Zodpovědný projektant:	Ing. Petr Král
Projektant:	Ing. Petr Král
Název přílohy:	Celková situace stavby č. přílohy D.2 č. paré : měřítko 1 : 2 000 č. opravy čistopis
Číslo zakázky:	11/2012
Datum úisku:	20.2.2013

Dokumentaci lze užívat ve smyslu příslušné smlouvy o dílo, kopírování a rozšiřování bez předchozího souhlasu je zakázáno