


ÚZEMNÍ PLÁN VELKÝ LUH

část odůvodnění PŘÍLOHA

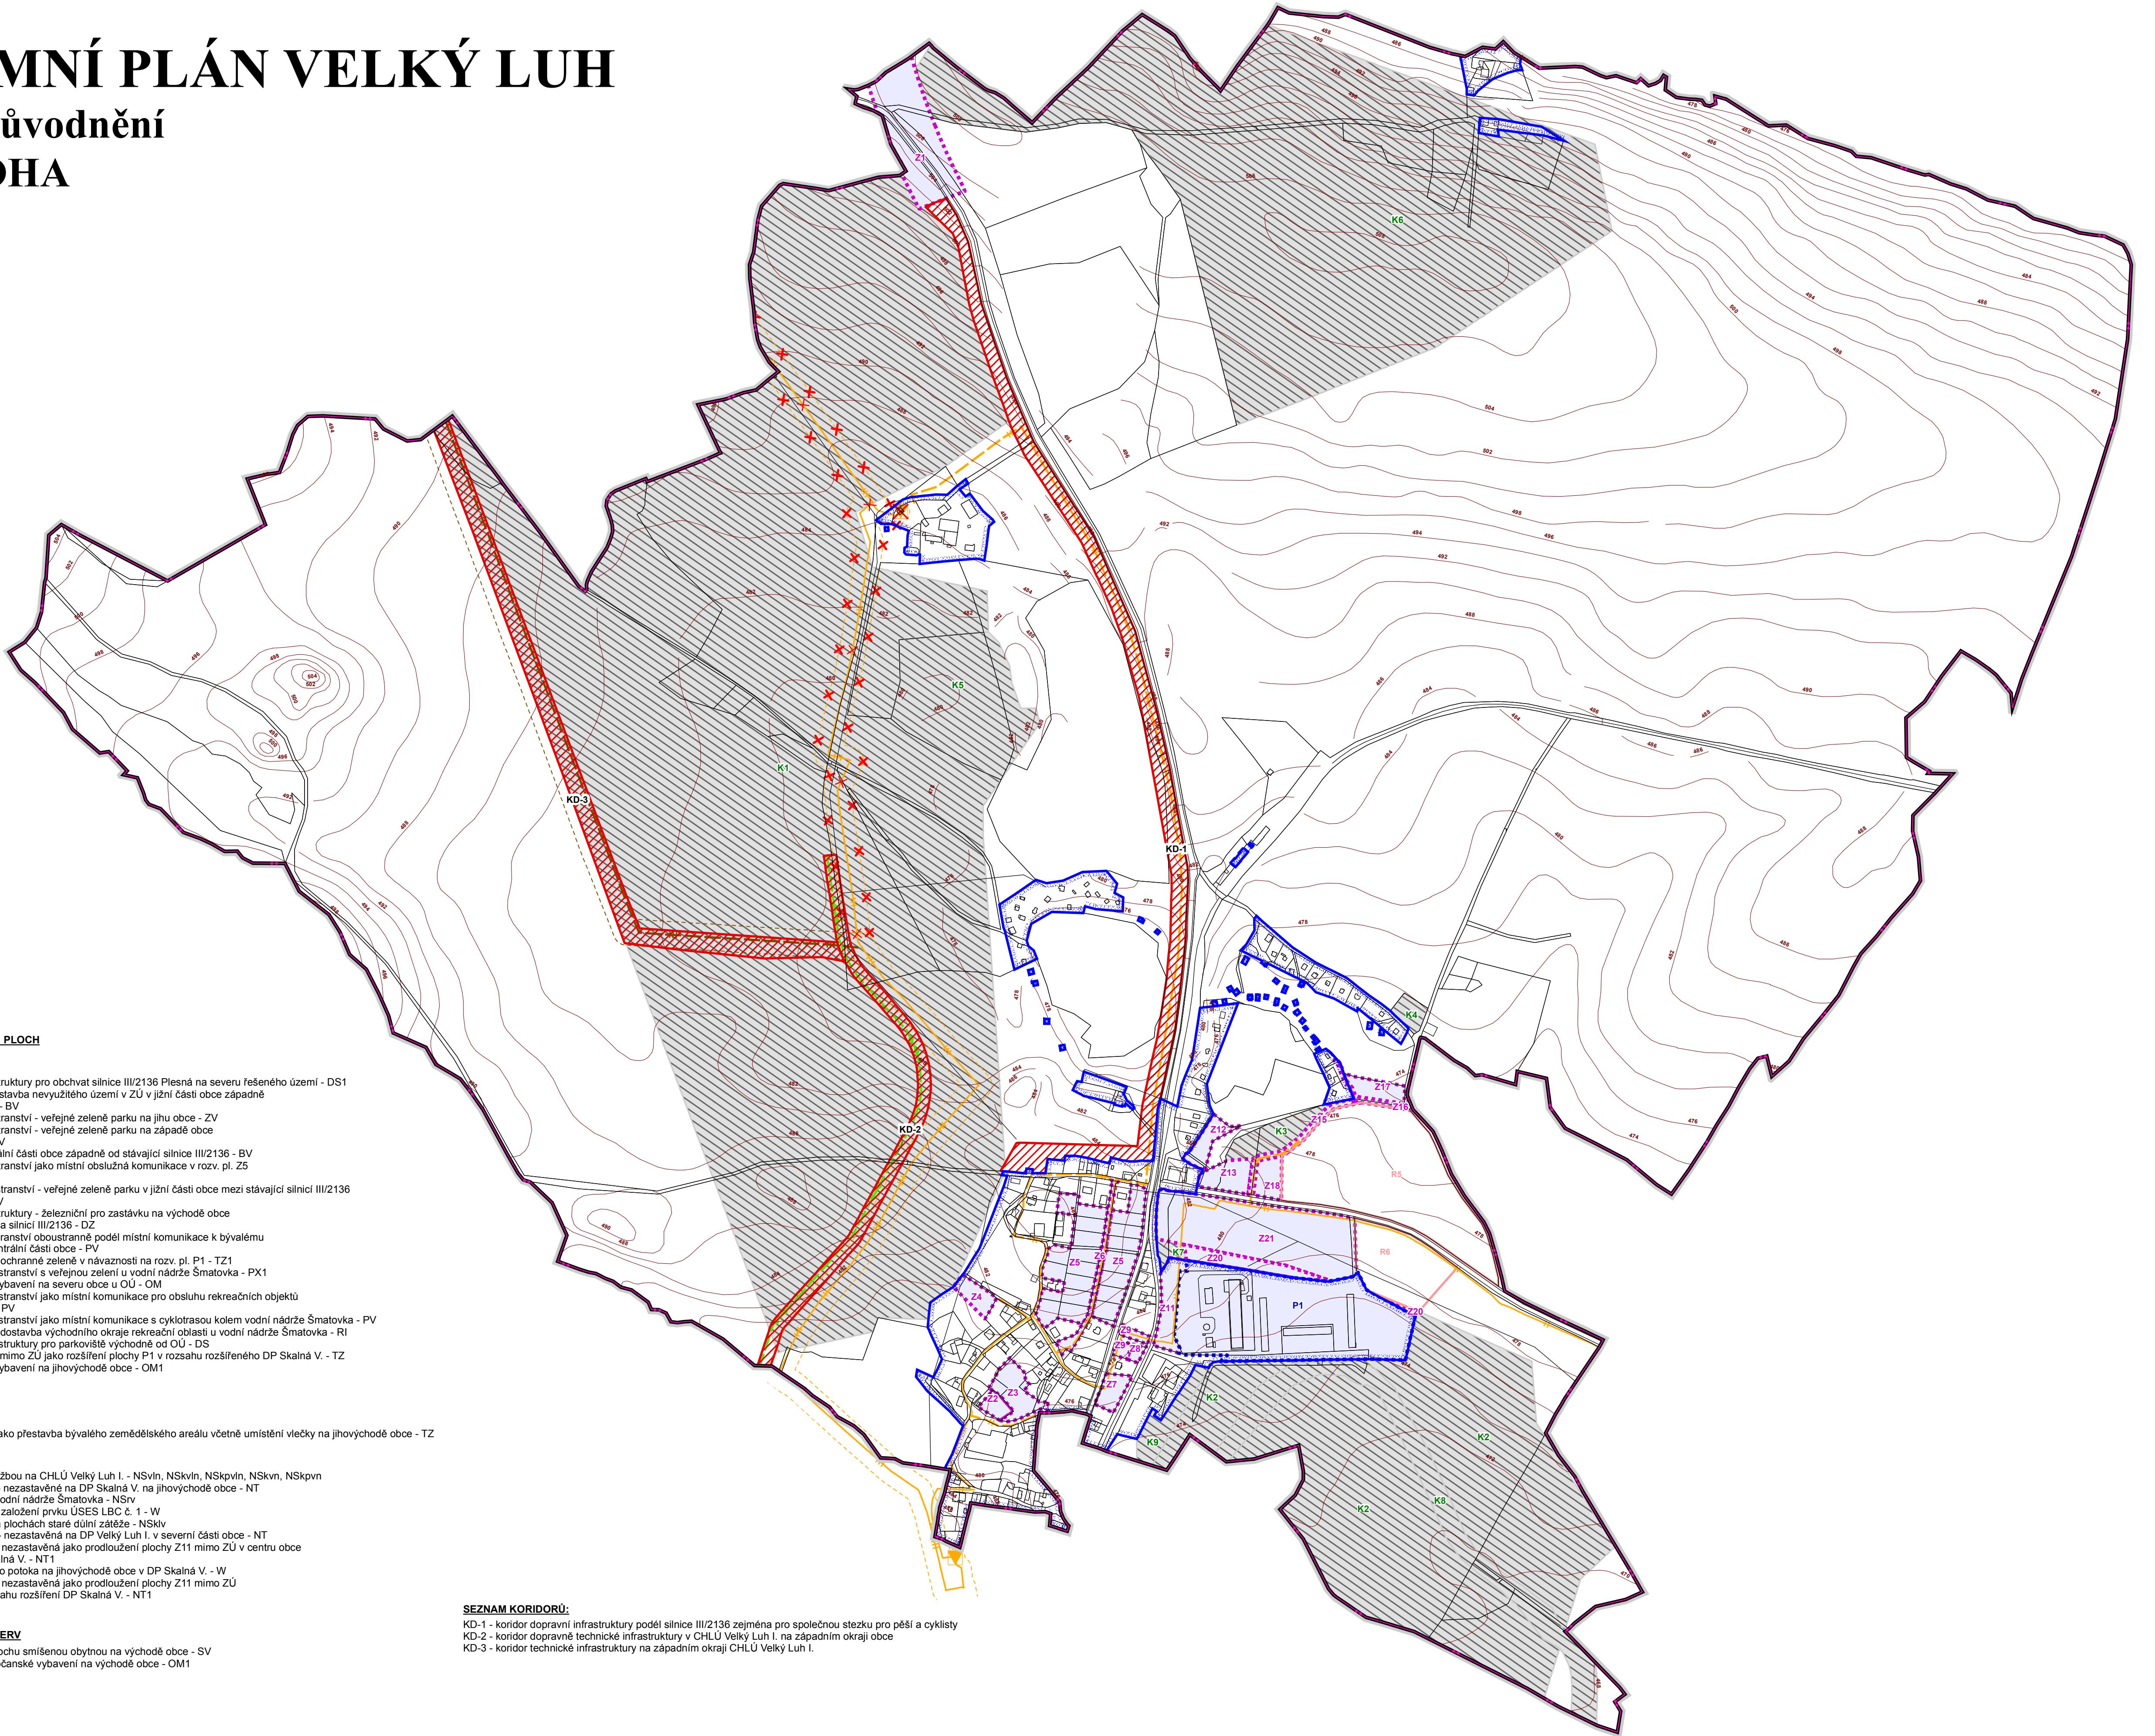

LEGENDA			
plochy stabilizované	plochy změn	územní rezervy	
			hranice řešeného území
			hranice katastrálního území
			hranice zastavěného území k 15.06.2012
			zastavitelné plochy
			plochy přestavby
			plochy změn v krajině
			územní rezervy
			koridor pro umístění vedení stavby dopravní a technické infrastruktury
			regulační stanice VTL/STL plynovodu
			rušená regulační stanice VTL/STL plynovodu
			VTL plynovod
			VTL plynovod - ke zrušení
			STL plynovod
			bezpečnostní pásmo VTL plynovodu
			bezpečnostní pásmo VTL plynovodu ke zrušení
			produktovod místní

Poznámka:
Přesná poloha jednotlivých staveb dopravní a technické infrastruktury
v navržených koridorech KD-1, KD-2 a KD-3
bude ověřena v dalším stupni projektové přípravy.

ucí projektant Arch.A.Kasková	odpovědný projektant Ing. J. Šinták	kreslil I. Jatiová	
Karlovarský s rozš.působ.	Obec Cheb	Velký Luh Pořizovatel	Městský úřad Cheb
ah			datum VIII./2018
			stupeň Územní plán
			č. zak. 1106 - IV.
			výkres číslo D.2
			měřítko 1:5 000
ásobování energiemi - plyn			