


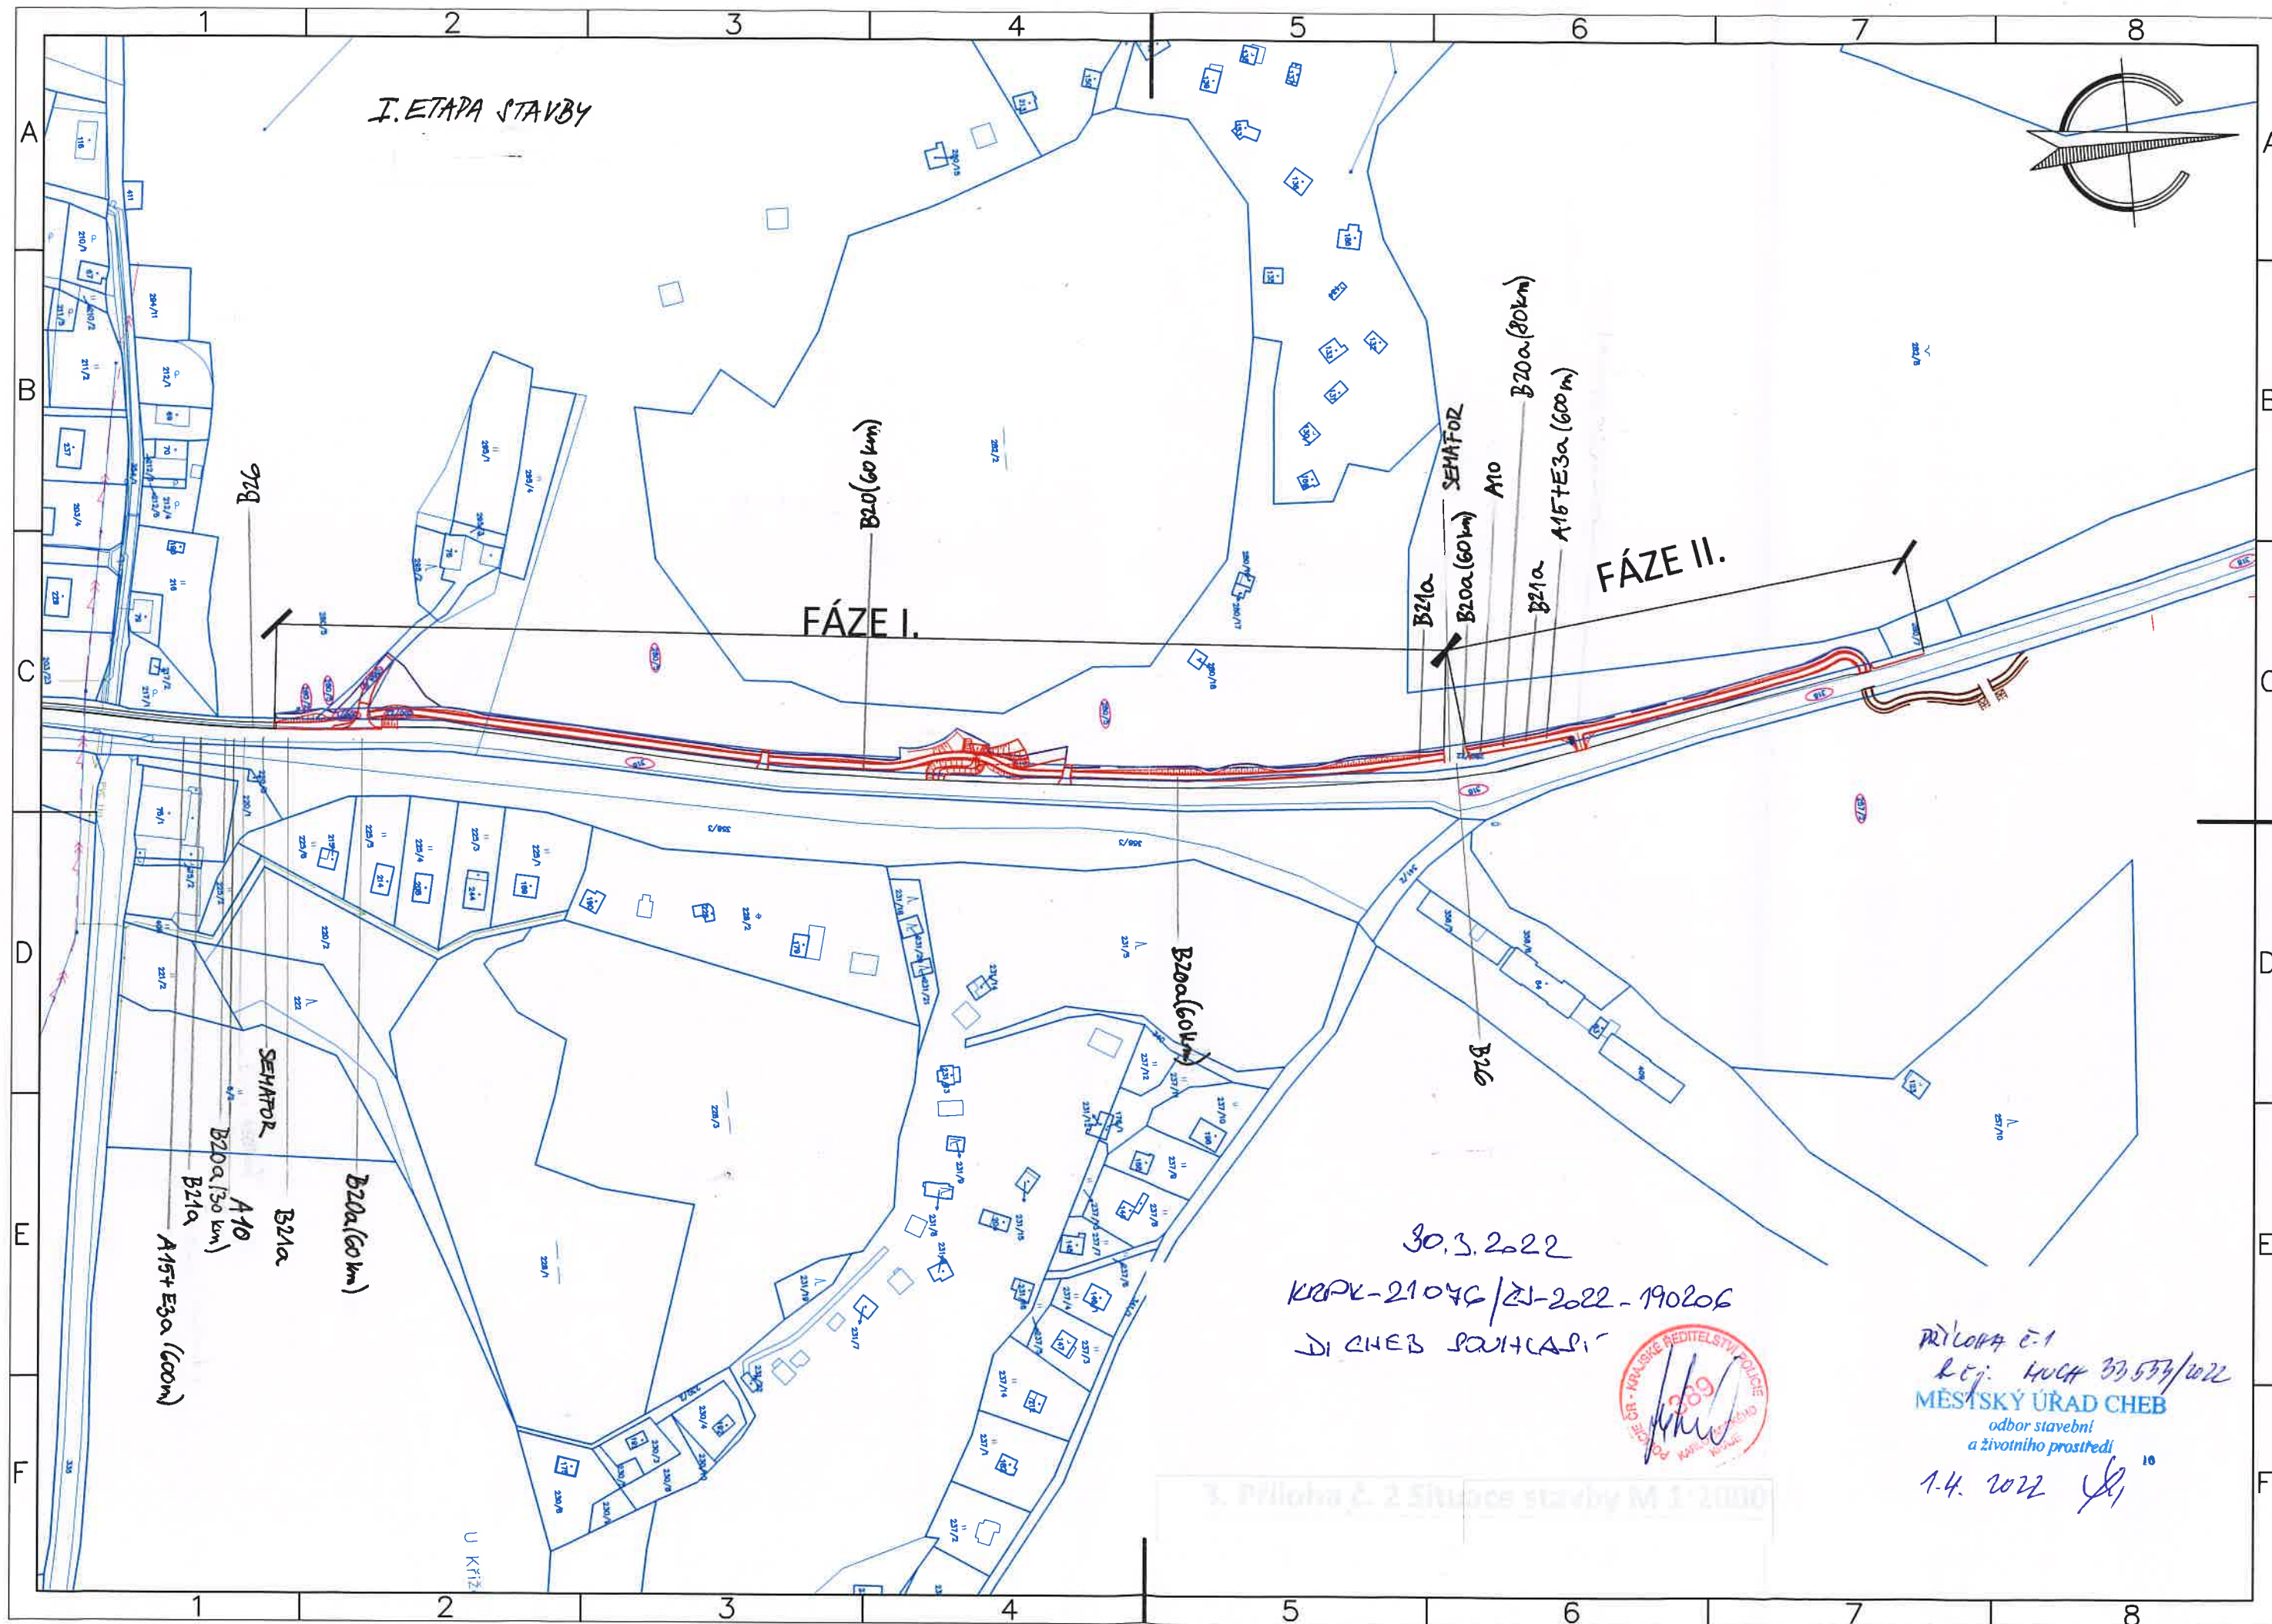

30.3.2022
 KRPK-21046/ZI-2022-190206
 DI CHEB POUČENÍ



Příloha E-1
 k čj. 404/33.533/2022
 MĚSTSKÝ ÚŘAD CHEB
 odbor stavební
 a životního prostředí
 1.4.2022

3. Příloha 2.2 Situace stavby M 1:2000

c) související zařízení a vybavení,
Nejsou.

d) technické řešení,
Je popsáno v části B.2.3


e) postup a technologie výstavby.

Postup výstavby bude na 2 fáze.

Při provádění stavebních prací bude uzavřen pouze jeden jízdní pruh, řízení provozu bude provedeno dle schématu C5. Délka uzavírky bude rozdělena na dvě fáze.

Instalace PDZ bude v souladu s TP 65 a TP 66 na základě zvláštního užívání komunikace, které si zajistí zhotovitel před zahájením prací na příslušném silničním správním úřadě.

I. ETAPA VÝSTAVBY STEZKY PRO ŘEŠÍ A CYKLISTY KM PROVOZNÍHO STAVČENÍ SILNICE IV/2136 1,520 – 1,950

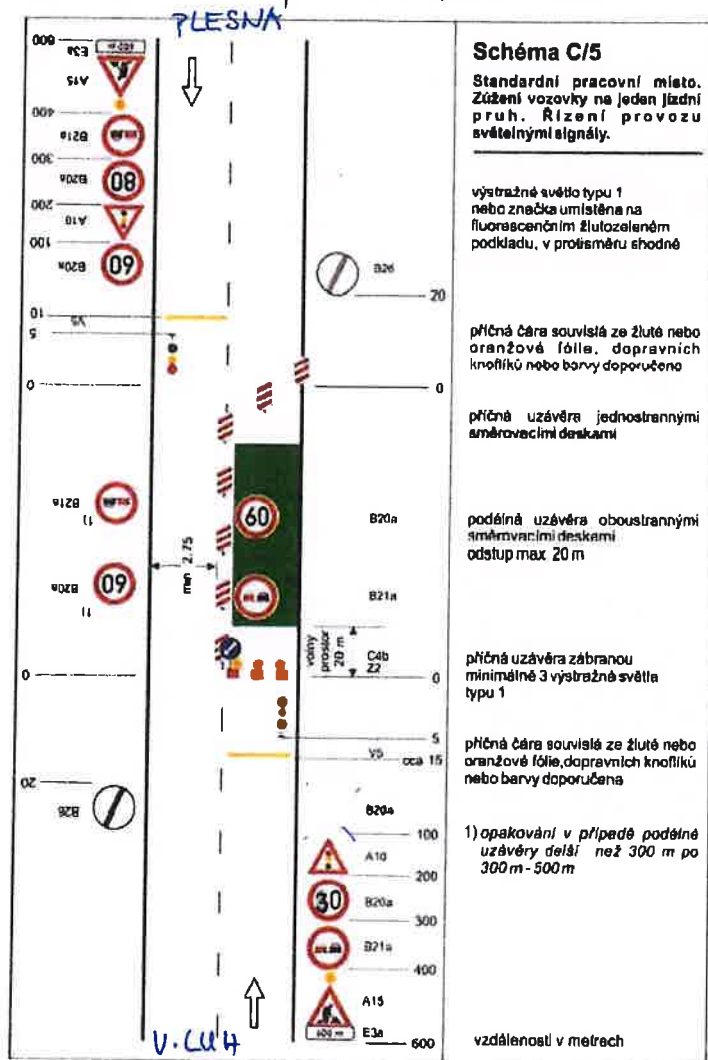

30.5.2022

KRPEC-21076/21-2022-POB6

DI CUREZ JOURNAL

